


HÔTEL
 74 CHAMBRES
 RESTAURANT
 BAR
 PISCINE
 GYM
 SALLE DE RÉCEPTION
 ESPACE DE CO-WORKING
 56 STATIONNEMENTS INTÉRIEURS
 30 STATIONNEMENTS EXTÉRIEURS POUR L'HÔTEL
 30 STATIONNEMENTS EXTÉRIEURS POUR LE RESTAURANT

- LÉGENDE
- ÉGOUT SANITAIRE MUNICIPAL
 - - - - ÉGOUT PLUVIAL MUNICIPAL
 - - - - AQUEDUC MUNICIPAL
 - - - - AQUEDUC PRIVÉ
 - ÉGOUT SANITAIRE PRIVÉ
 - - - - ÉGOUT PLUVIAL PRIVÉ
 - - - - CONDUITE DE REFOULEMENT SANITAIRE PRIVÉ
 - ✕ POINTS DE RACCORDEMENT FOURNIS PAR LA VILLE

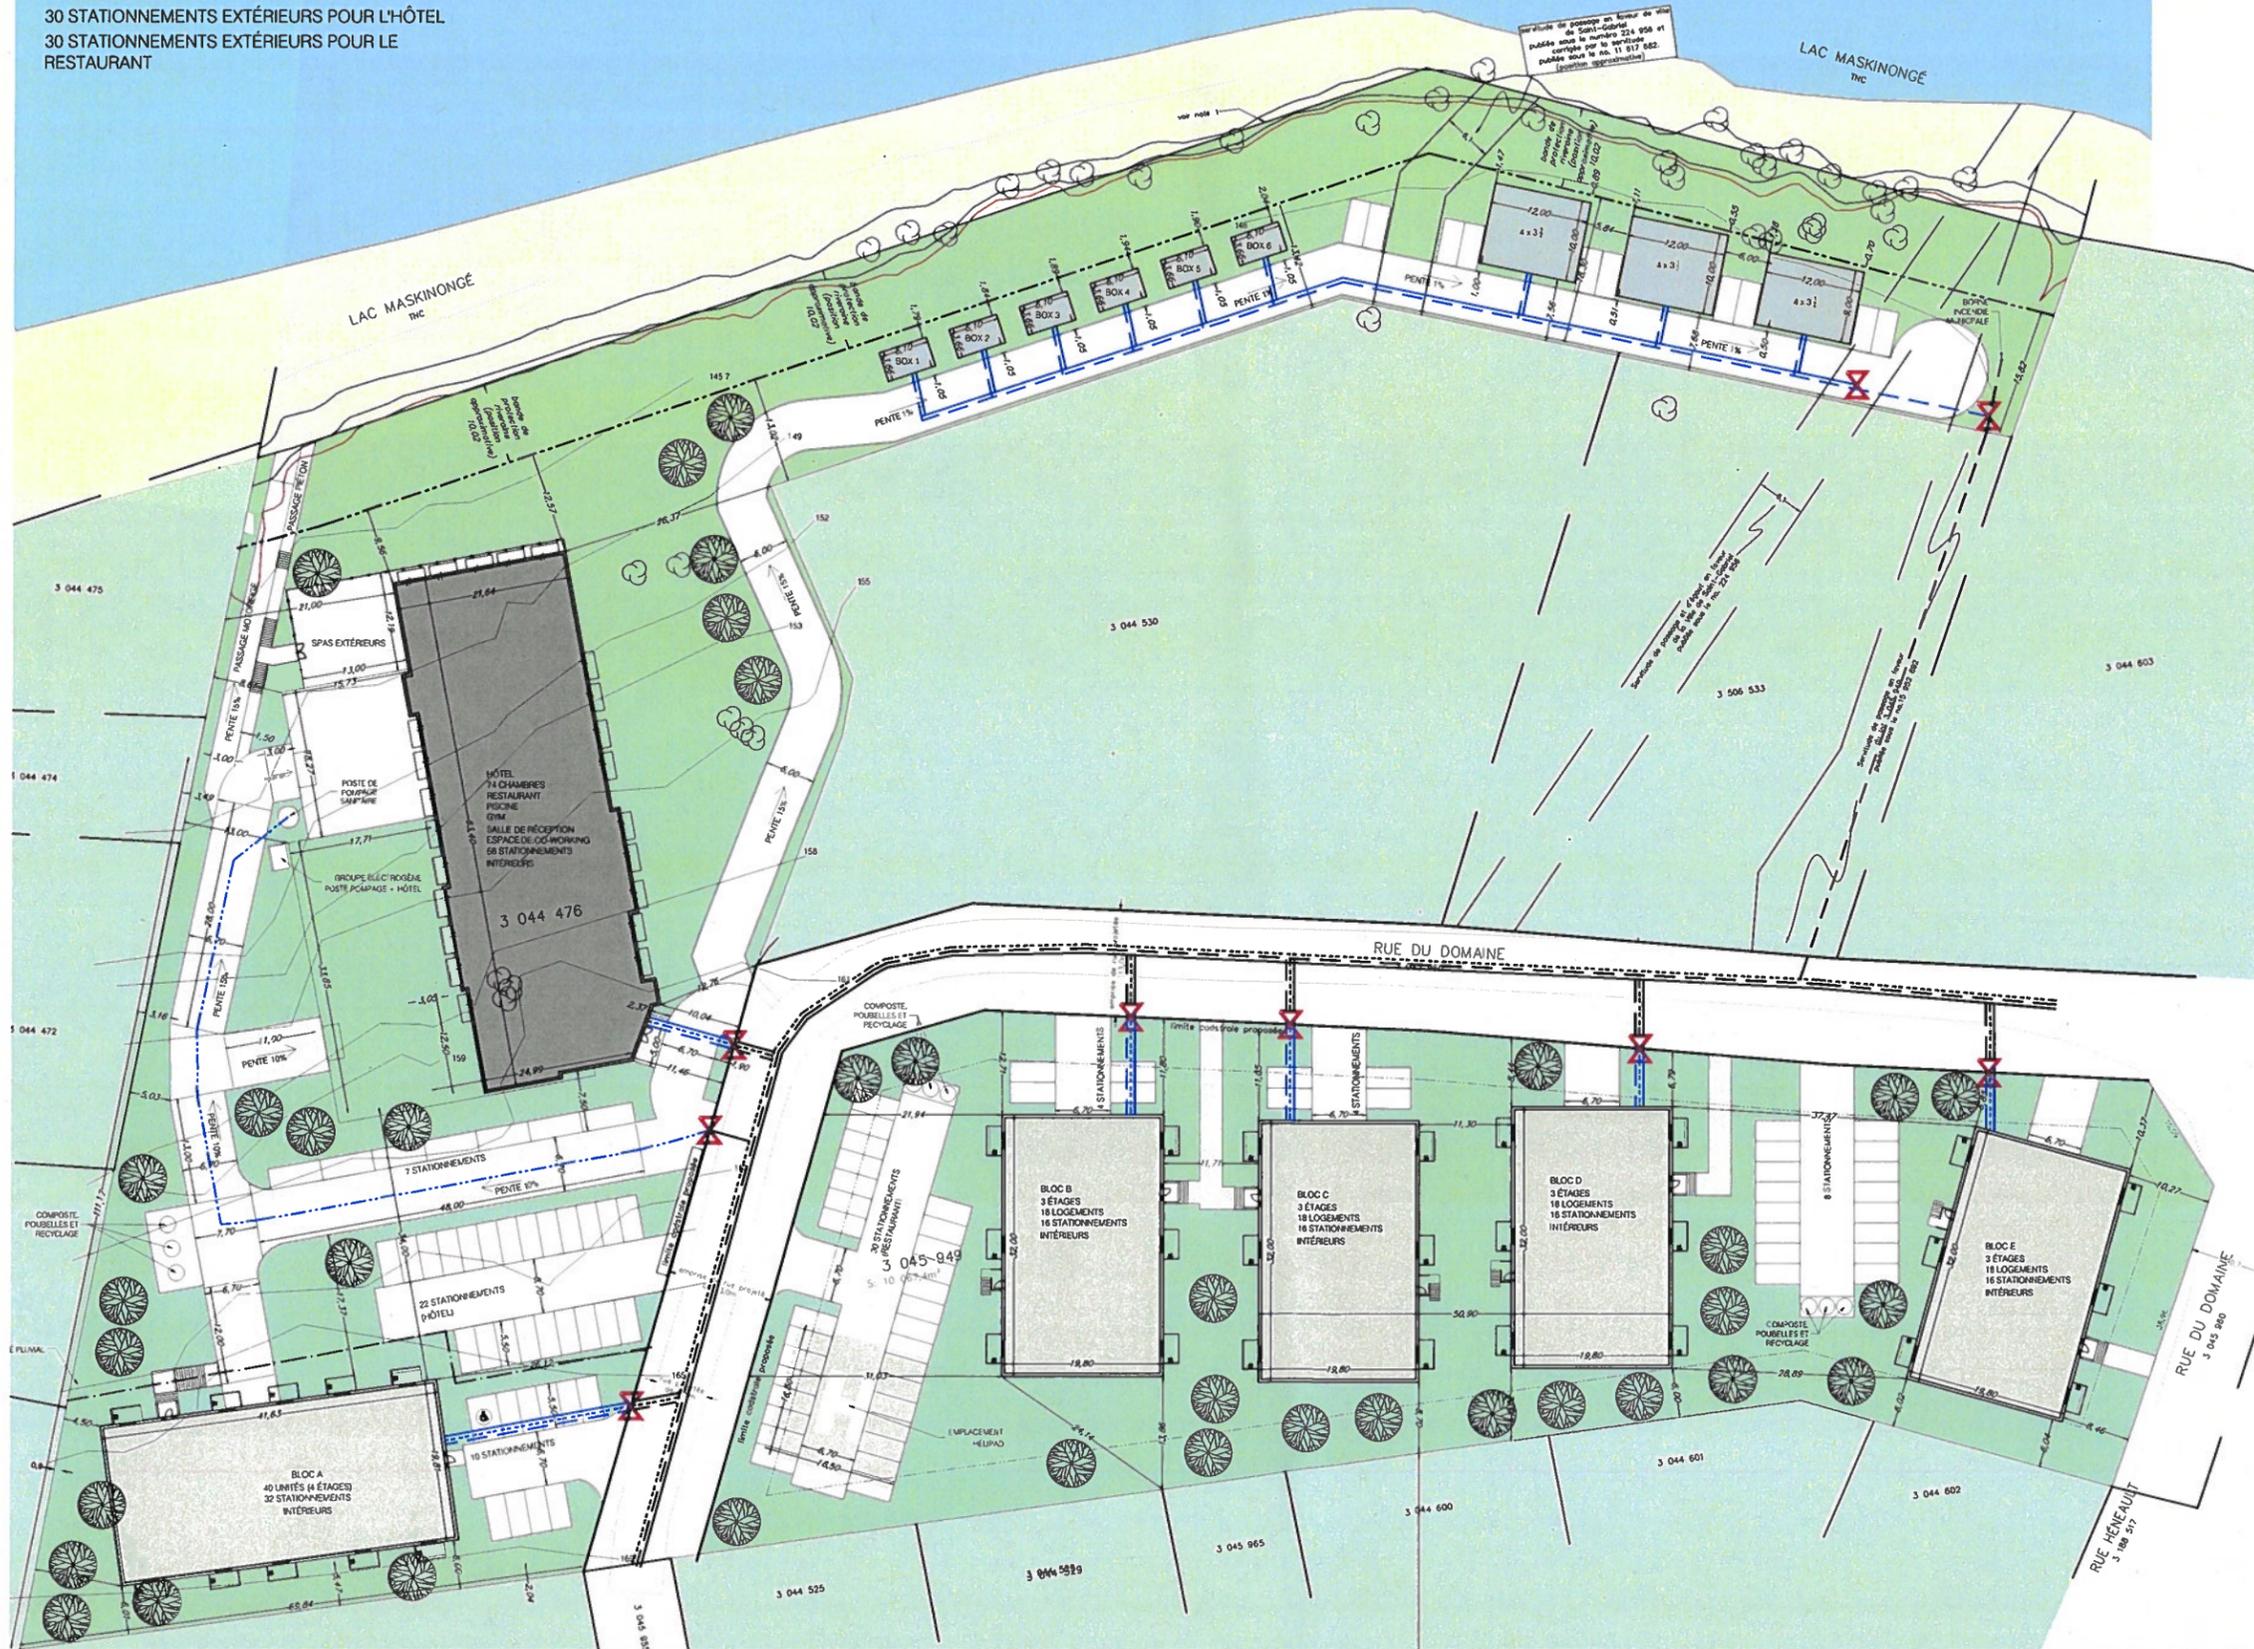

entrepreneurs		
No	Sujet	Date
02	POUR APPROBATION	27/11/2023
01	POUR APPROBATION	17/11/2023
Emissions		

projet
**MANOIR MASKI
 SAINT-GABRIEL-DE-BRANDON**

**IMPLANTATION
 PLAN D'ENSEMBLE**

dessiné par:	C.B.	ref.
validé par:	L.HOULE	
échelle:	INDIQUÉE	
date:	DÉCEMBRE 2021	9939
projet:	2155P	A-050
tracé:	2155P.dwg	